

Legenda

Beni paesaggistici e identitari (compresi nel repertorio DB Mosaico)

- Nuraghe
- △ Insiemeto
- Tomba
- ◎ Domus de Janas
- Struttura di incerta definizione
- Perimetro di tutela integrale dei Beni culturali
- Perimetro di tutela condizionata dei Beni culturali

Beni paesaggistici e identitari (ulteriori elementi extrarepertorio DB Mosaico)

- Nuraghe
- △ Insiemeto
- ◎ Domus de Janas

Elementi di natura archeologica

- Nuraghe
- △ Insiemeto
- ◎ Domus de Janas

Elementi di natura architettonica o identitaria

- Fonte
- Edificio
- ◆ Chiesa
- Ponte

Elementi dell'insediamento rurale sparso

- Ricovero rurale
- Area produttiva
- Fornace


Alberi monumentali

- Alberi monumentali

Componenti di paesaggio con valenza ambientale

- Zone umide, laghi naturali ed invasi artificiali
- Fiumi e torrenti (alveo inciso)
- Aree naturali e subnaturali
 - Vegetazione a macchia e in aree umide
 - Boschi
- Aree seminaturali
 - Praterie e spiagge
- Aree ad utilizzazione agro - forestale
 - Colture arboree specializzate
 - Impianti boschivi artificiali
 - Colture erbacee specializzate
- Aree urbane
 - Arene antropizzate

0 0,25 0,5 1 1,5 2 Km

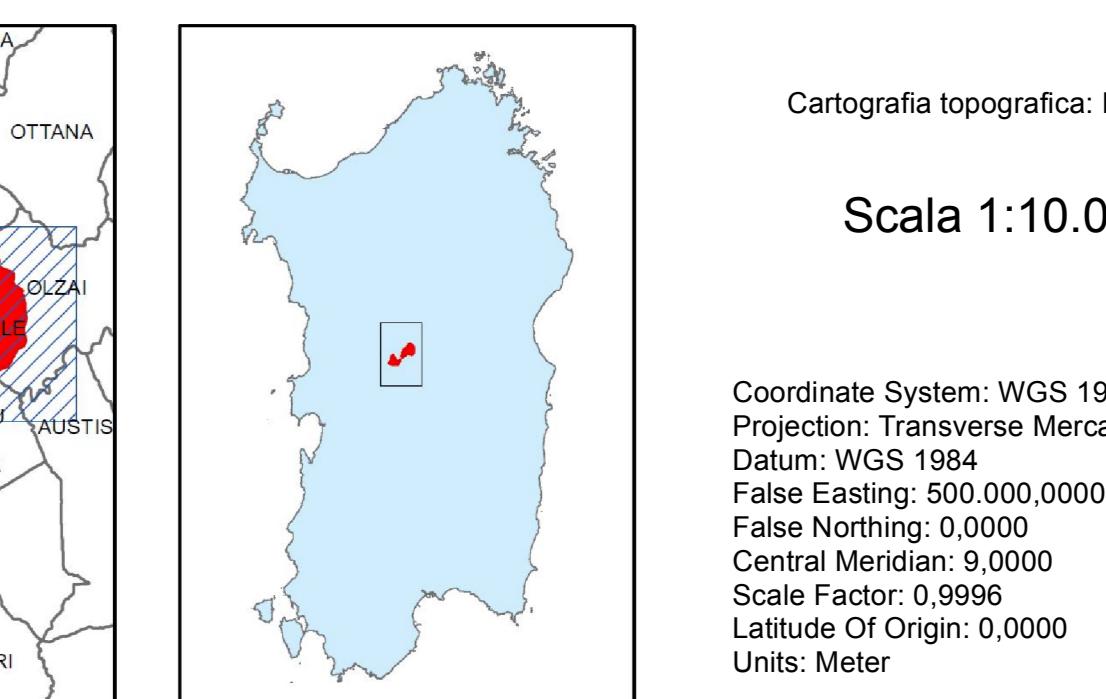

Cartografia topografica: DBGT RAS

Scalma 1:10.000

Coordinate System: WGS 1984 UTM Zone 32N
Projection: Transverse Mercator
Datum: WGS 1984
False Easting: 500.000.000
False Northing: 0.0000
Central Meridian: 9.0000
Scale factor: 0.9996
Latitude of Origin: 0.0000
Units: Meter

COMUNE DI SORRADILE

Provincia di Ogliastra



PIANO URBANISTICO COMUNALE

Amministrazione Comunale di Sorràdile
Responsabile Area Urbanistica: Geom. Francesco Delas
R.U.P.:

PROGETTO PRELIMINARE DI PIANO

OGGETTO:
CARTA D'INSIEME DEI BENI STORICO CULTURALI SOVRAPPORTE ALLA CARTA DELLA NATURALITÀ TAV B2.2

Sezione 2
DATA: APRILE 2021 SCALA: 1:10.000

REVISIONE	DATA	DESCRIZIONE	APPROVAZIONE
0	Aprile 2021	PRIMA EMISSIONE	

Il GRUPPO DI PROGETTAZIONE: Coordinatore operativo: Dott. Arch. Carlo Vigo
Progettista: Dott. Arch. Carlo Vigo
Consulenti: Dott. Geol. Francesco Dessì
Dott. Agronomo Andrea Tassara
Dott. Salvatore Urraci

Architetto Carlo Vigo
Piazza Tristani, 7 - 09127 - Cagliari - Tel: 070 3511303 - e-mail: carlo.vigo@archiworld.it - www.carlovigo.net